


B19 - 3. Bauabschnitt

- Planungsstand 30.06.2020 -

TEIL A: PLANZEICHNUNG M 1:1.000

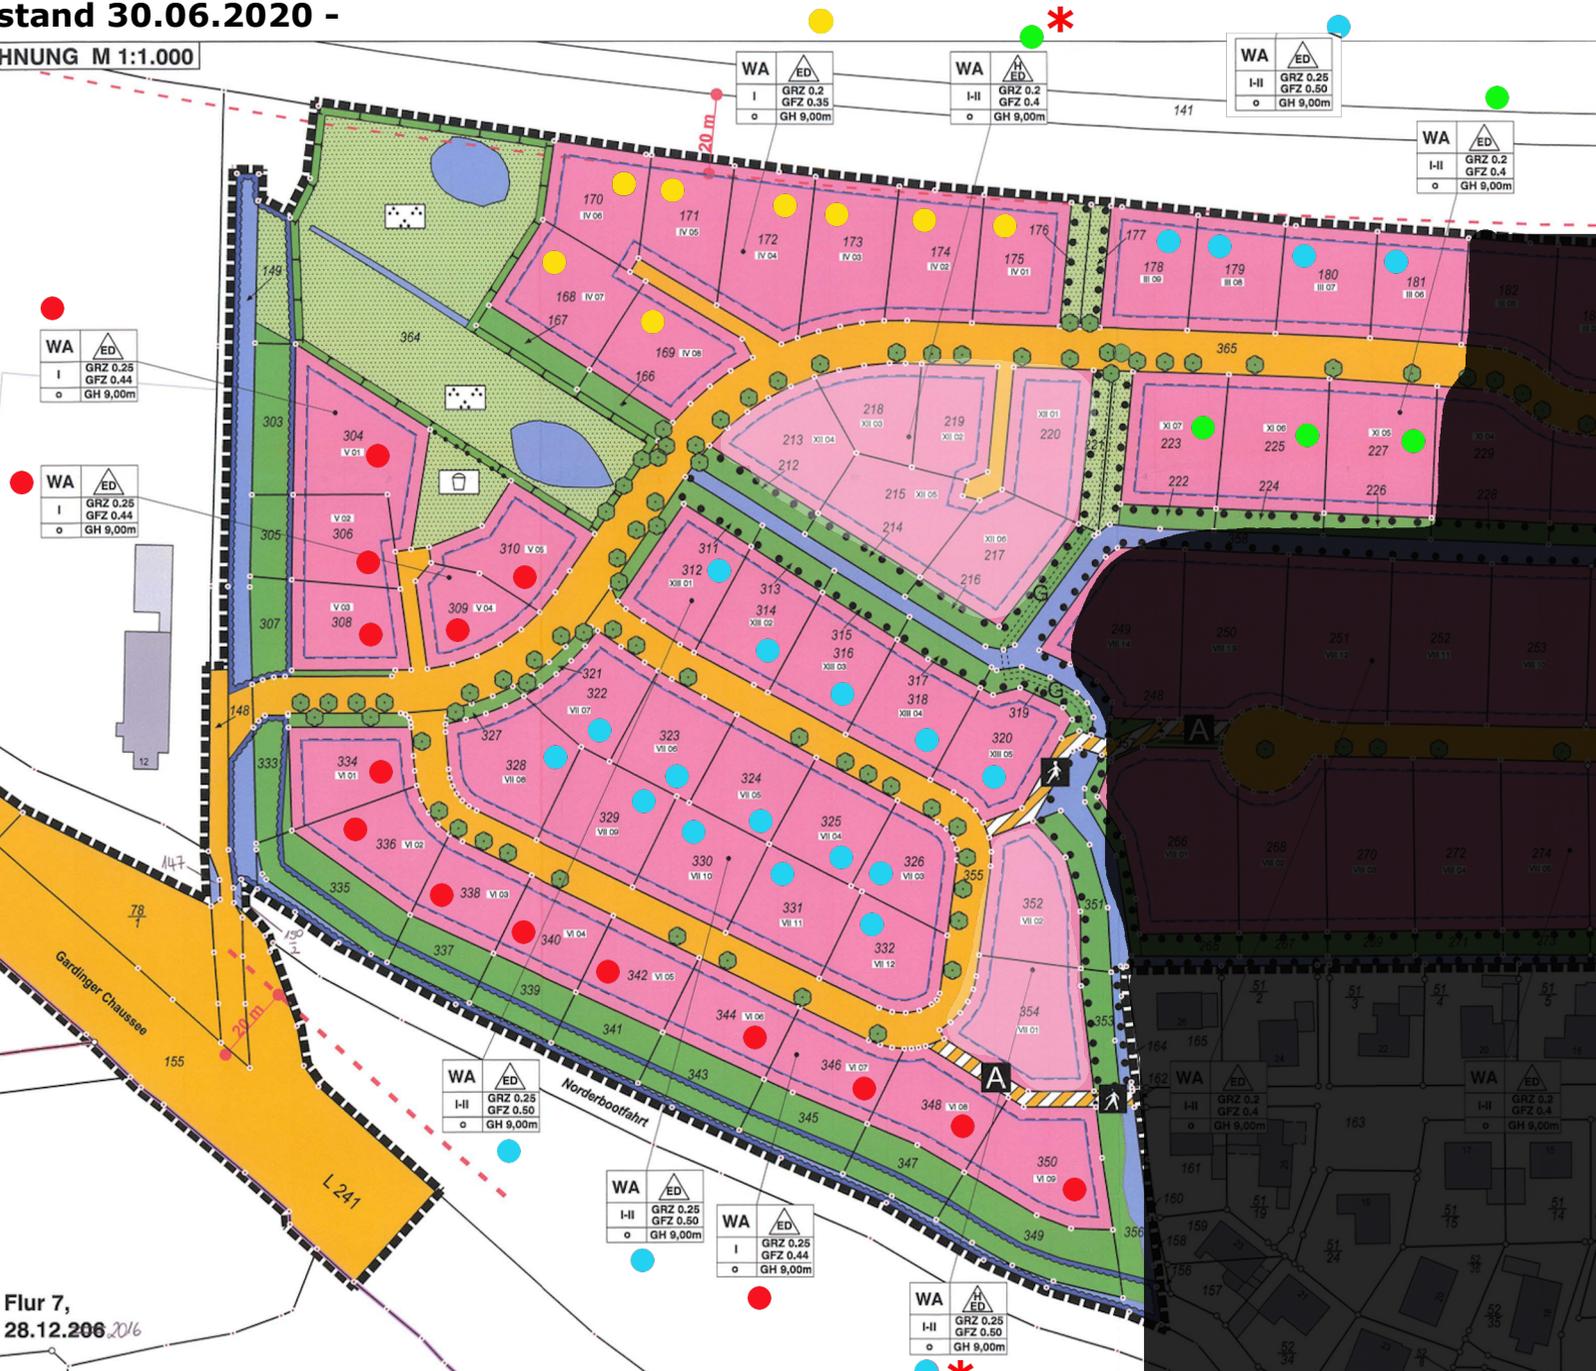

Kaufpreis inkl. Erschließungsbeitrag und Kanalanschlussgebühren:

- 97,71 €/qm²
- 106,24 €/qm²
- 110,09 €/qm²
- 119,97€/qm²

Kaufpreisanteil bebaubare Fläche 42,47 EUR/m²

Kaufpreisanteil für nicht bebaubare, private Grünfläche: 7,70 EUR/m²

An den Grünflächen im Bereich der Norderbootfahrt sowie u.U. an den Flurstücken 334 und 336 kann es noch zu geringfügigen Änderungen kommen

*** Die Grundstücke, auf denen Reihenhausbebauung zulässig ist, sind zunächst ausgenommen. Hier erfolgt eine gesonderte Vergabe.**