


BERICHTIGUNG DES FLÄCHENNUTZUNGSPLANES DER STADT TÖNNING IM ZUSAMMENHANG MIT DER AUFSTELLUNG DES BEBAUUNGSPLANES NR. 33 DER STADT TÖNNING (§ 13a Abs. 2 Nr. 2 BauGB)

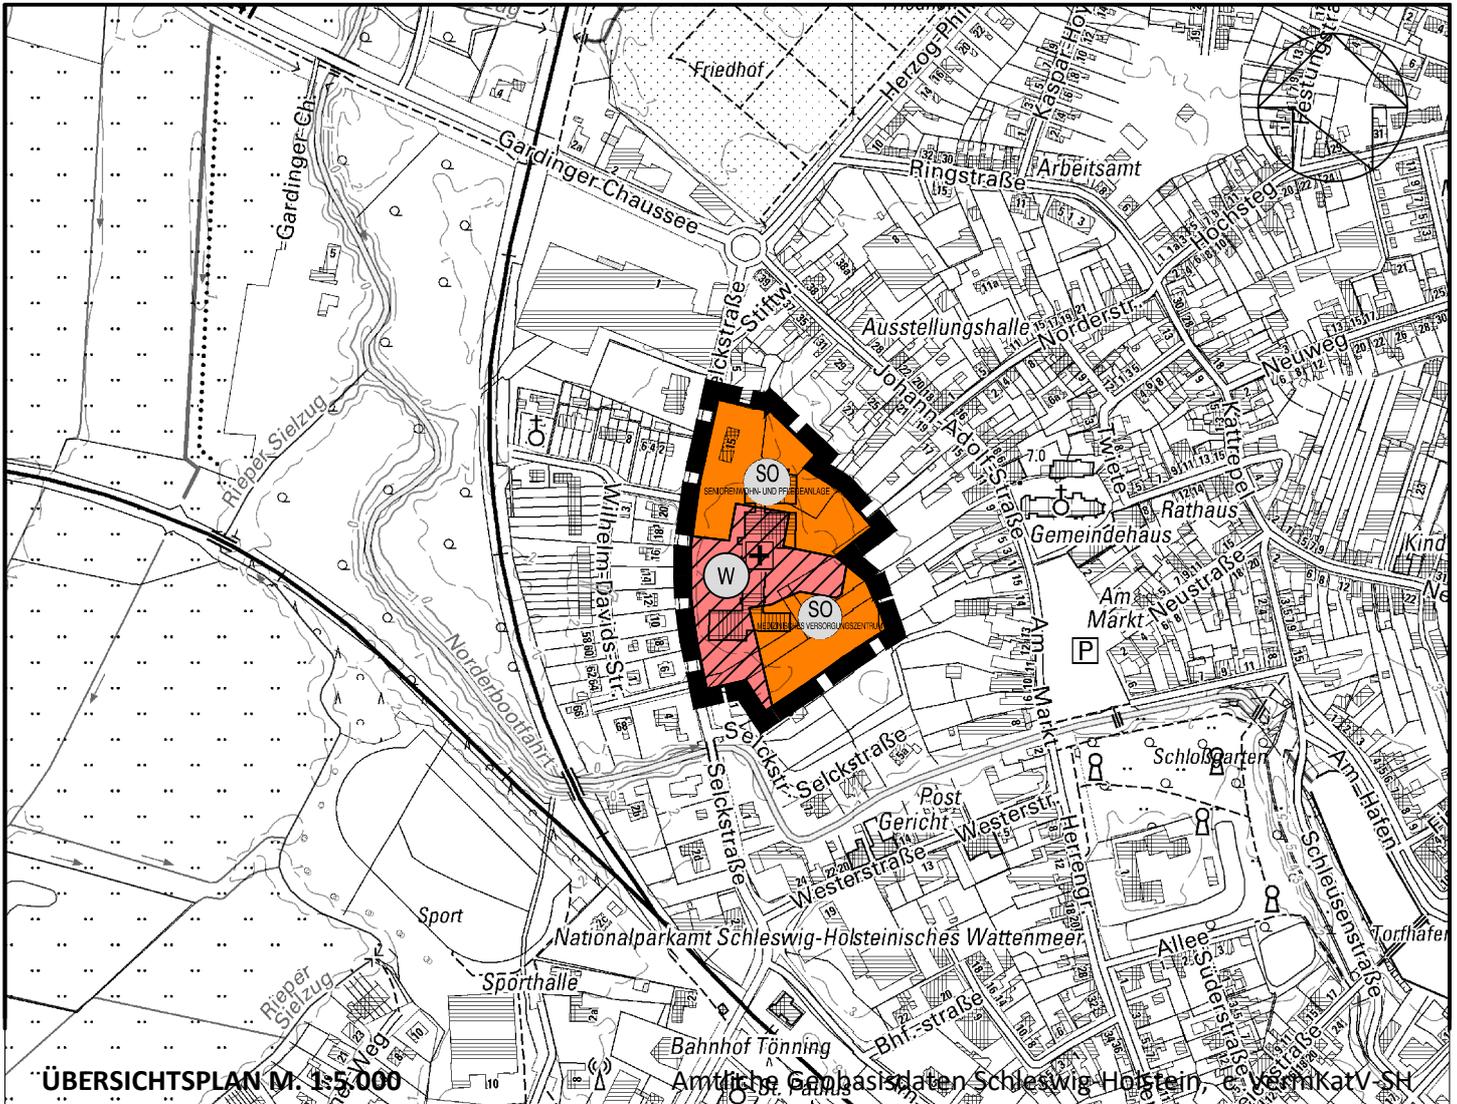

ZEICHENERKLÄRUNG:

Planzeichen	Erläuterung	Rechtsgrundlage
1.	Art der baulichen Nutzung	§ 5 Abs. 2 Nr. 1 BauGB
	Wohnbauflächen - W -	
	Sonstiges Sondergebiet - SO - - Seniorenwohn- und Pflegeanlage - medizinisches Versorgungszentrum	
2.	Sonstige Planzeichen	
	Umgrenzung des Berichtungsbereiches	