


Der Vorhaben- und Erschließungsplan ist Bestandteil des Vorhabenbezogenen Babauungsplans, bestehend aus der Planzeichnung Teil A und den Textlichen Festsetzungen Teil B.

Hinweis:
Bemaßungen und Flächenangaben sind nicht bindend.
Es handelt sich um eine schematische Darstellung.
Änderungen vorbehalten.

Legende


- Grenze des räumlichen Geltungsbereichs des Bebauungsplans Nr. 48 (§ 9 Abs. 7 BauGB)
- vorhandene Gebäude
- Flurstücksgrenzen, vermarkt
- Flurstücksgrenzen, unvermarkt
- Flurstücksnummer
- Flurgrenze
- Verrohrter Zuggraben 1
- Flächen für Massnahmen zum Schutz, zur Pflege und zur Entwicklung von Natur und Landschaft

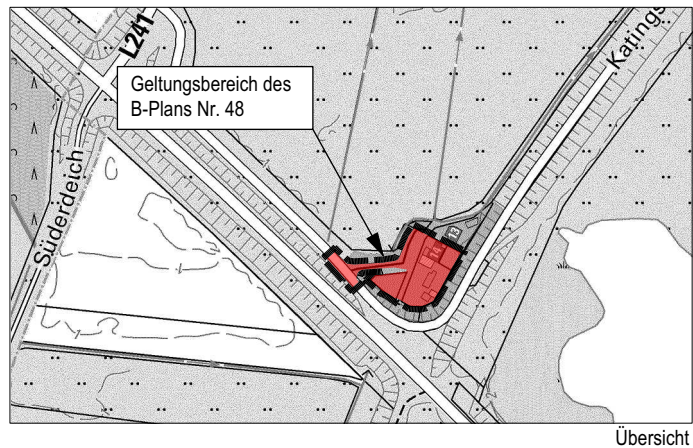

Gemeinde Tönning Kreis Nordfriesland

Vorhaben- und Erschließungsplan
zum Bebauungsplan Nr. 48

Stand : 27.10.2025
Regionalentwicklung
Stadtplanung
Ortsentwicklung
Landschaftsplanung
Freiraumplanung
Süderstr. 3
25885 Wester-Ohrstedt
Tel.: 0 48 47 - 980
Fax: 0 48 47 - 483
e-mail: info@olaf.de

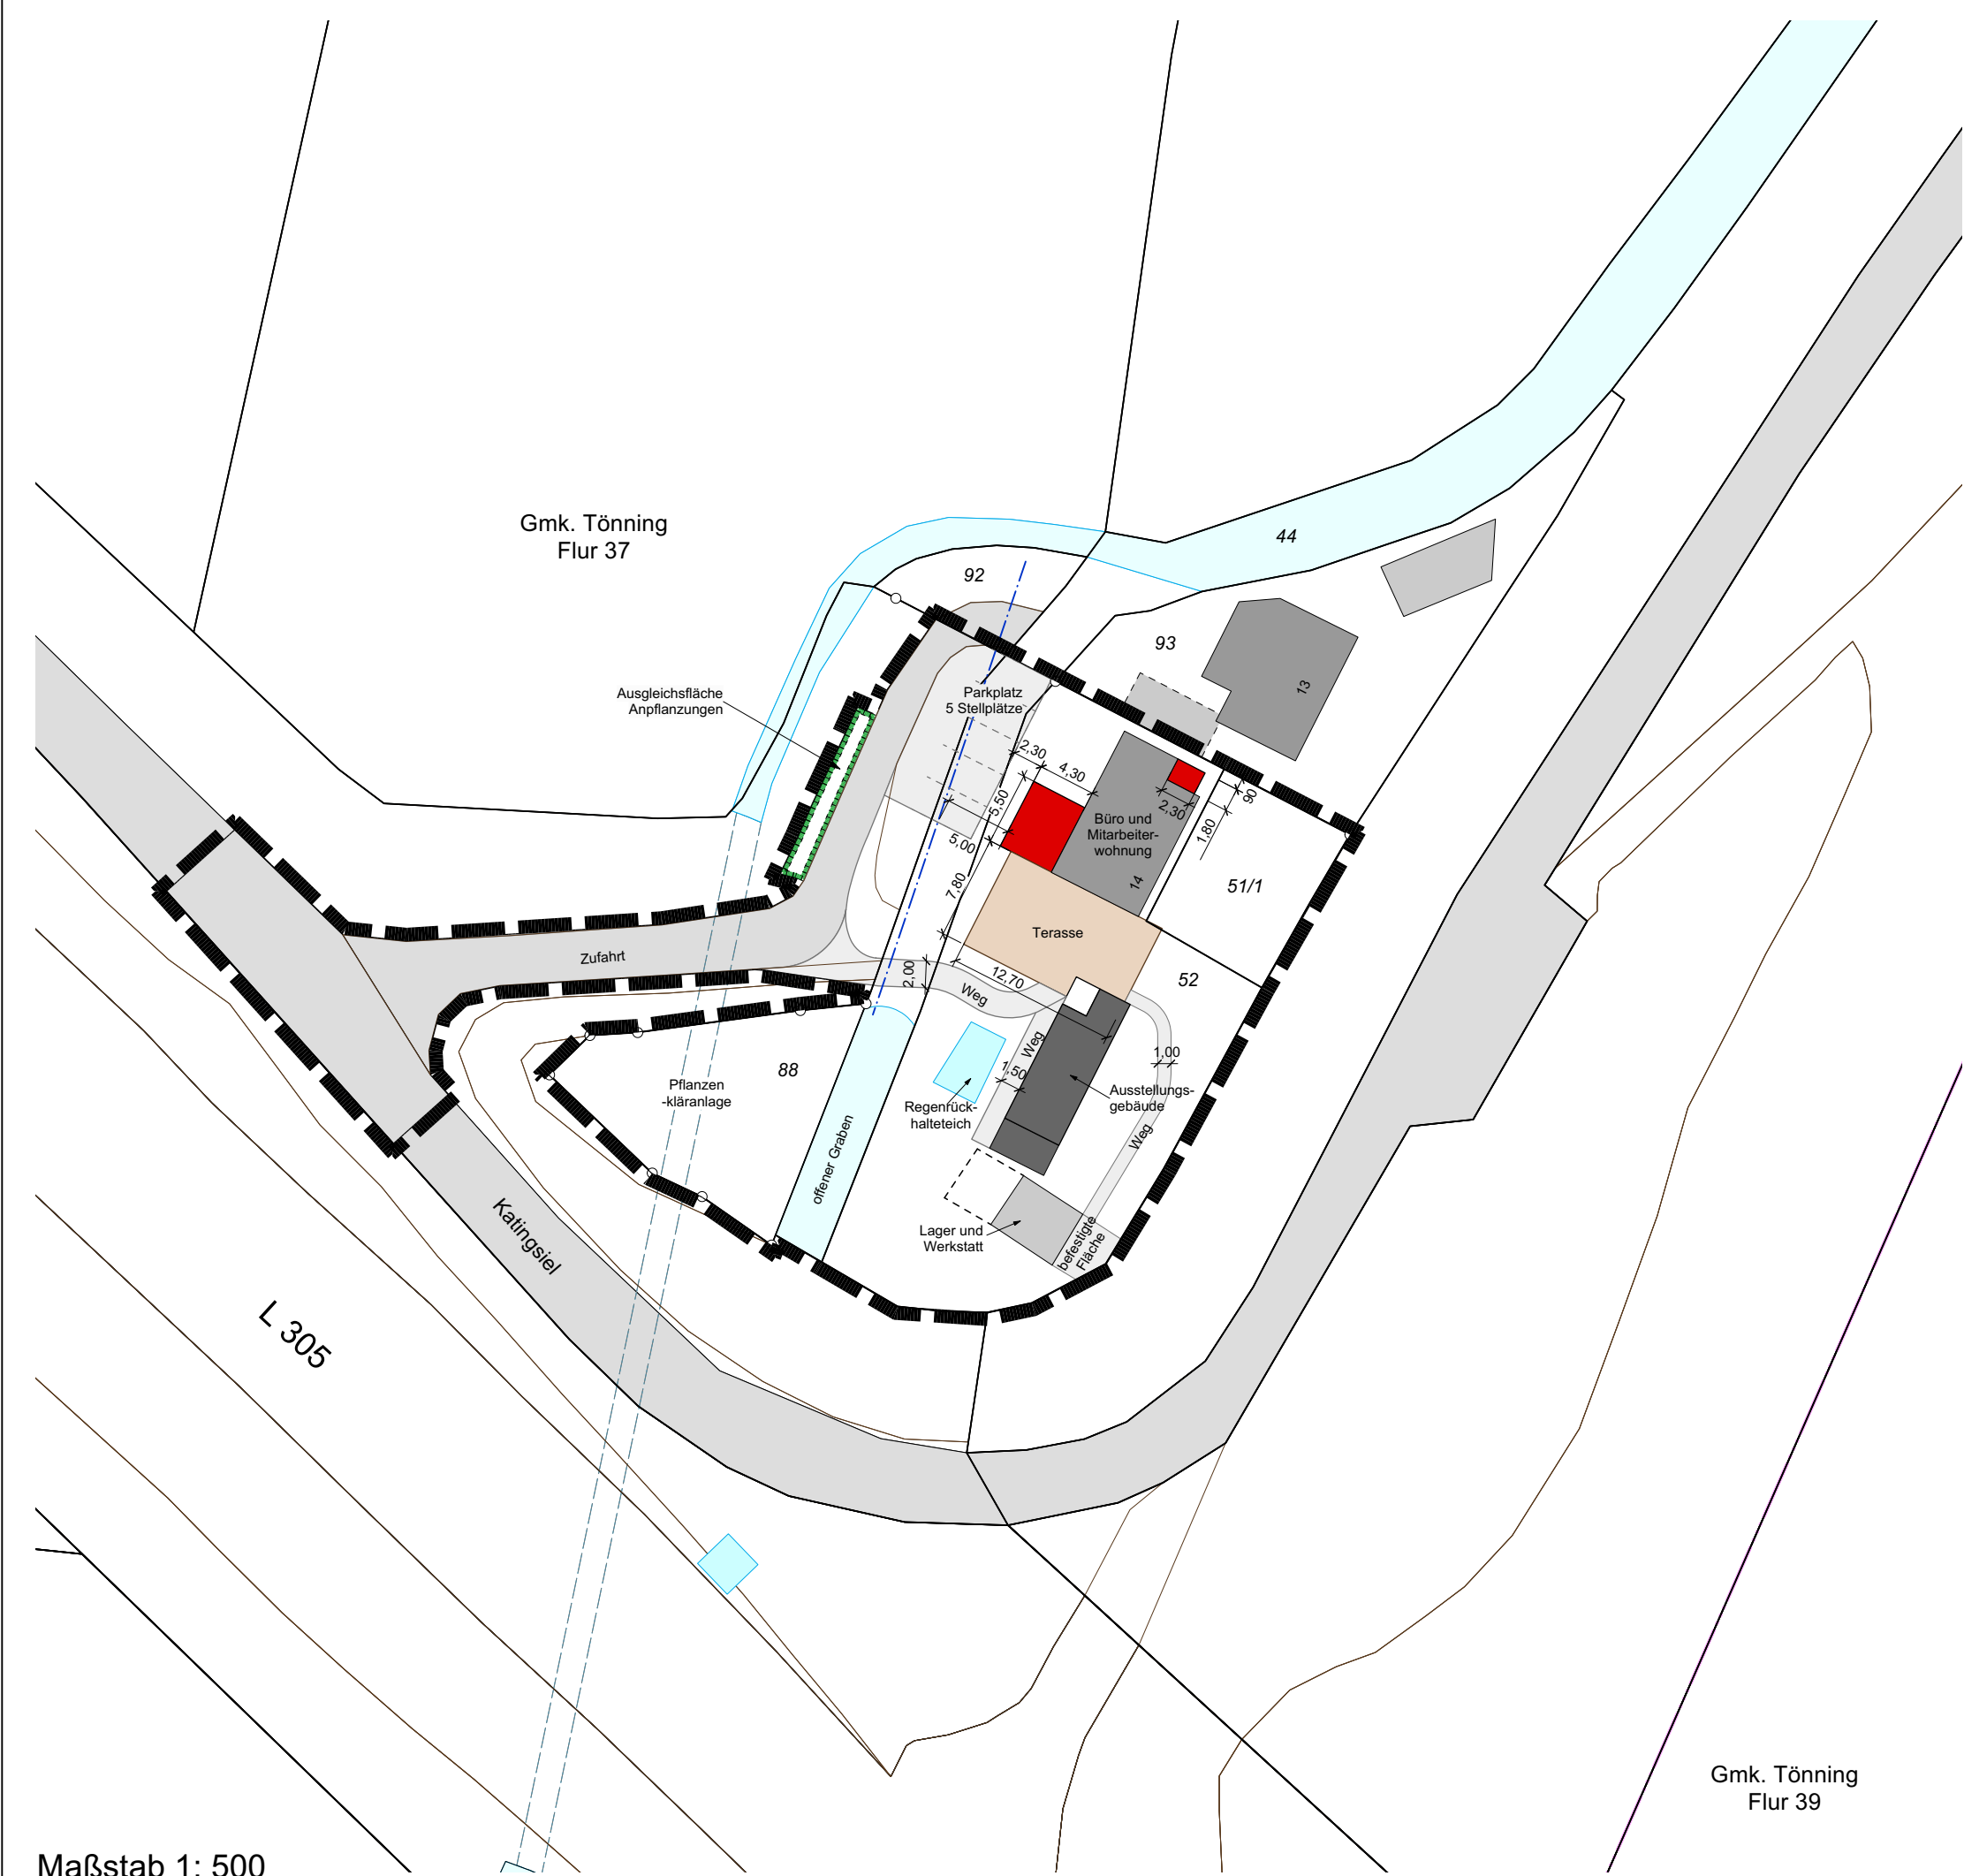

Maßstab 1: 500

Gmk. Tönning
Flur 39