


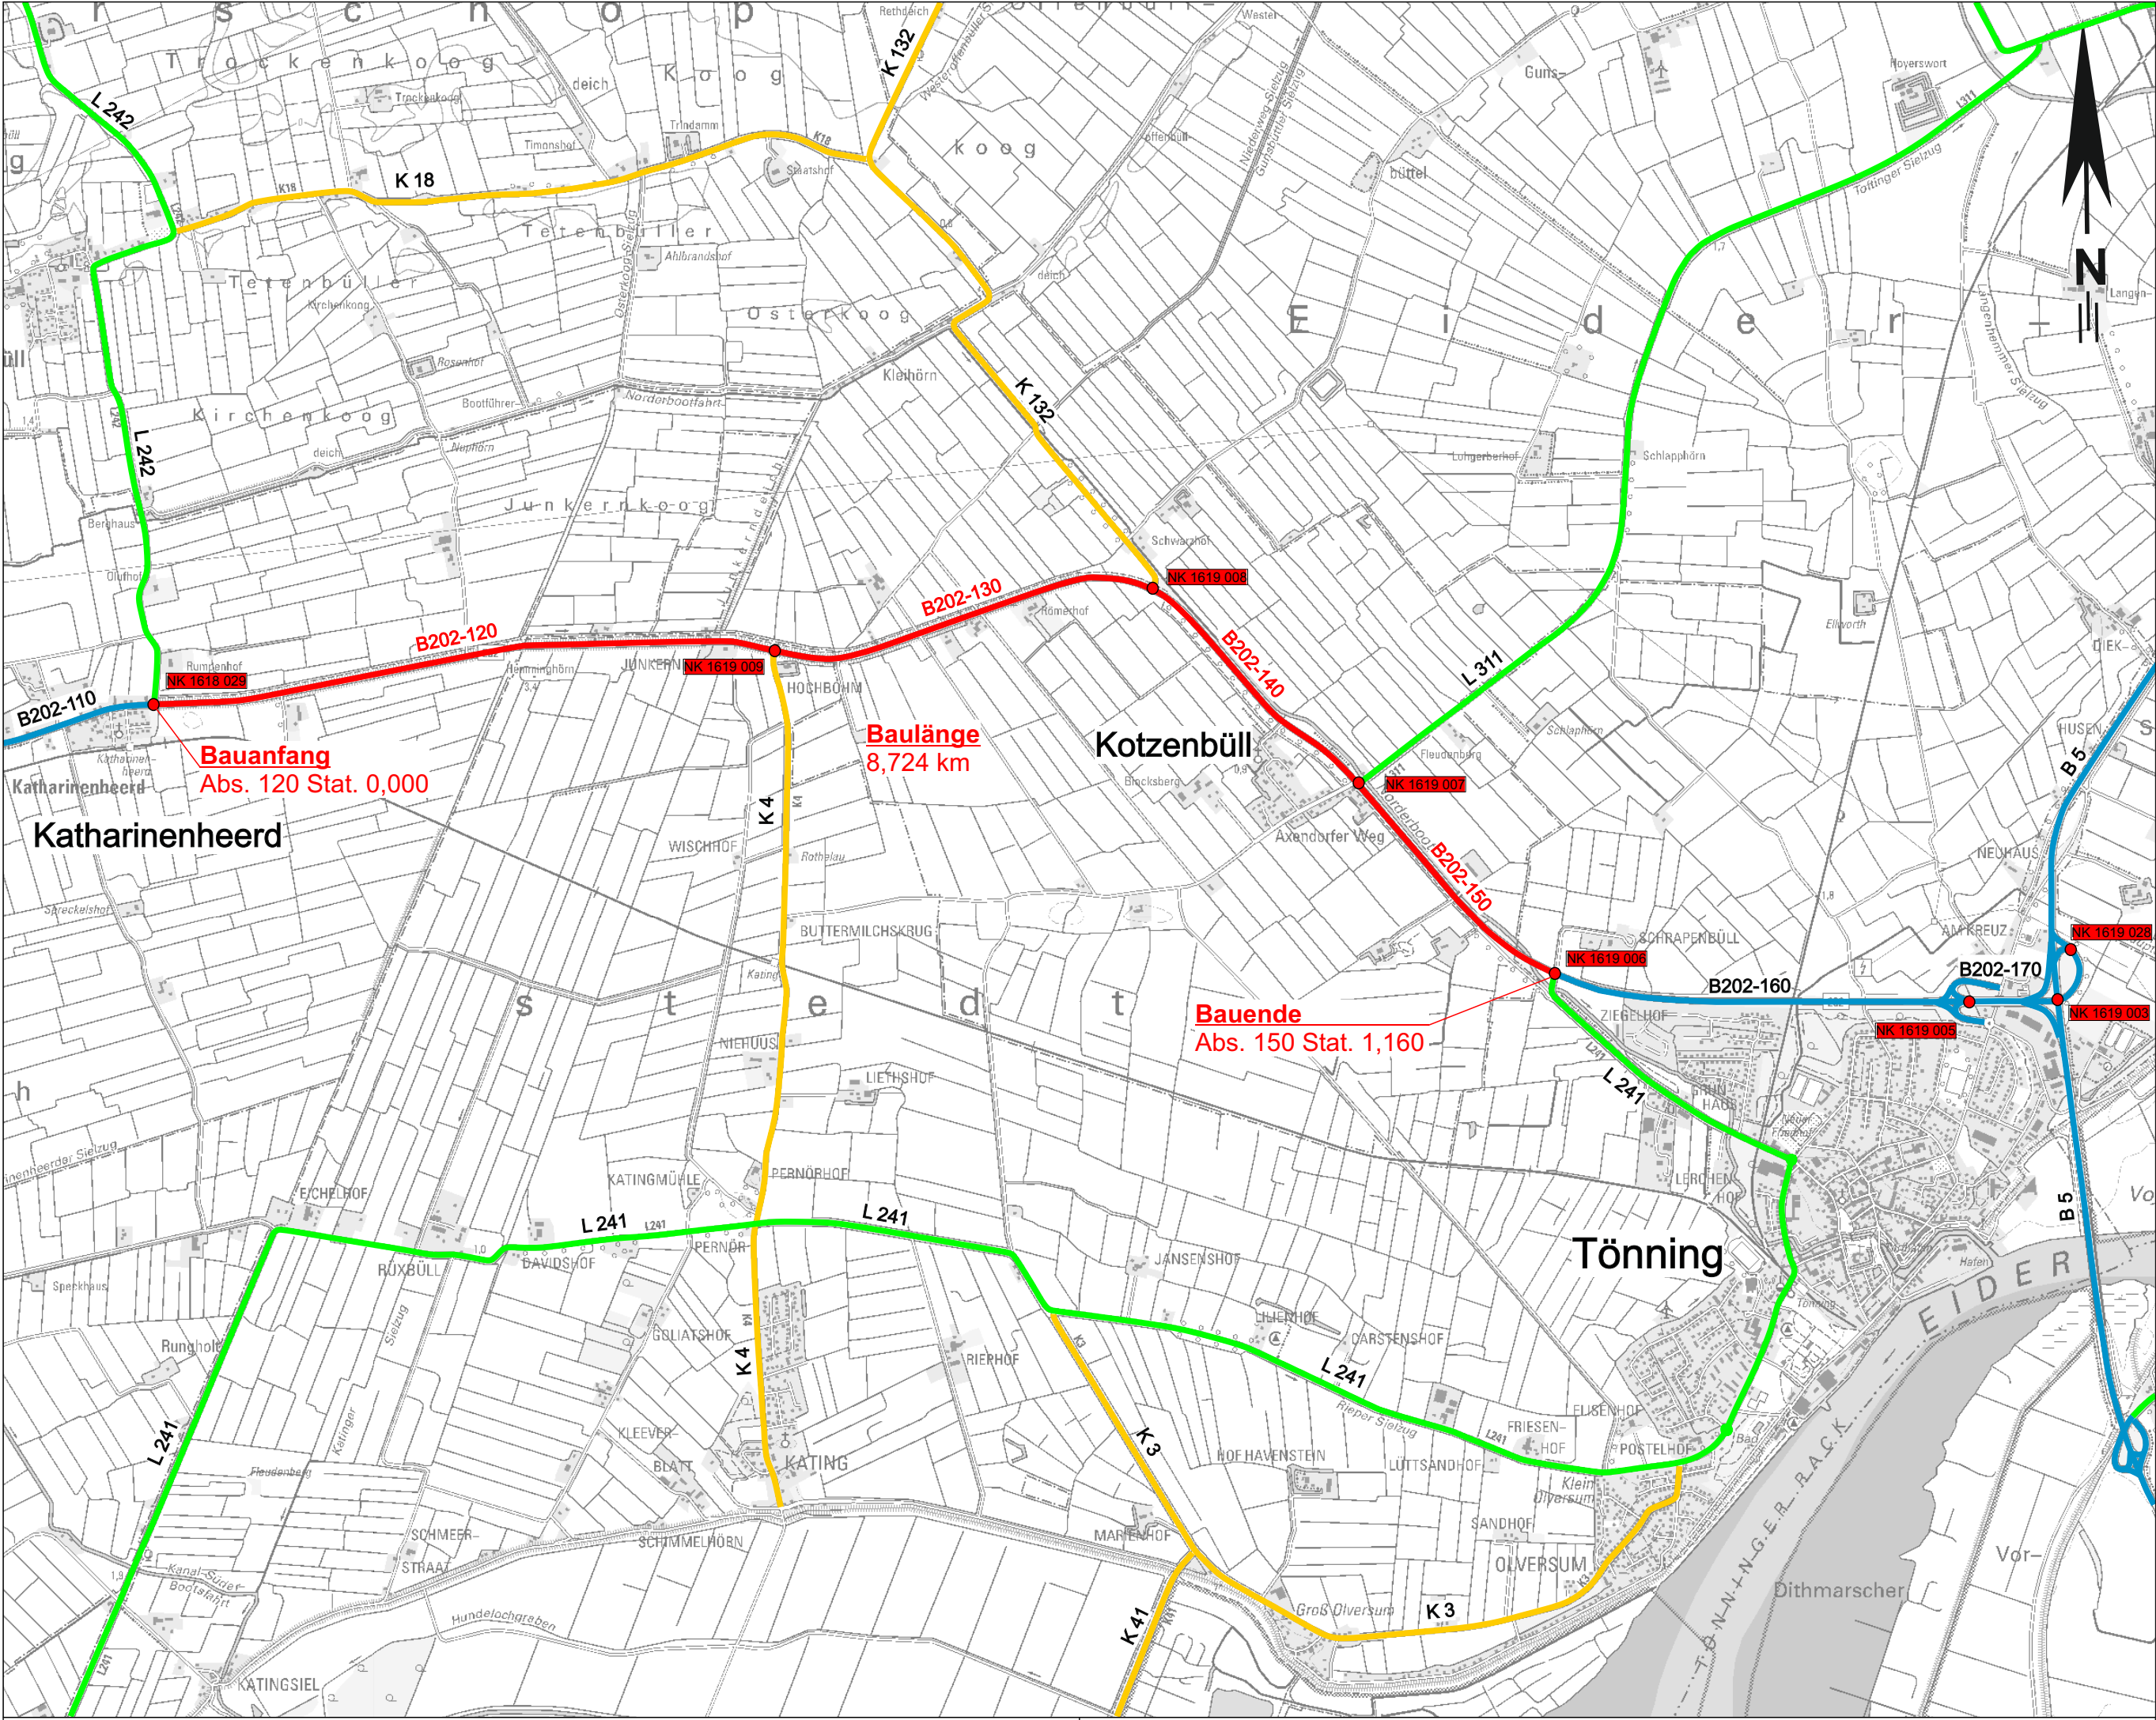

Nr.	Art der Änderung	Datum	Zeichen



Schleswig-Holstein Der echte Norden	LBV.SH Landesbetrieb Straßenbau und Verkehr Schleswig-Holstein	bearbeitet: H. von Rönn Datum: August 2023 gezeichnet: M. Seifert Datum: Juli 2023 geprüft: Datum:
Standort Flensburg Schleswiger Straße 55 24917 Flensburg Tel. 0461 / 90309-0		

Entwurfsunterlage

Straße: B 202 Nächster Ort: Tönning von NK: 1618 029 nach NK: 1619 006 Station: 0,000 Station: 1,160	Unterlage / Blatt-Nr.: 2 / 1 Übersichtskarte Maßstab: 1:25.000
PROJIS-Nr.:	

B 202 Katharinenheerd - Tönning

Bau-km:	geprüft:
aufgestellt: Flensburg, d. _____ ____ (LBV-SH, Standort Flensburg)	Kiel, d. _____ ____ (LBV-SH, Standort Kiel)
Kataster Stand: © GeoBasis-DE/LVermGeo SH Lagebezugssystem: ETRS 89-UTM Höhenbezugssystem: NHN HST 160	